A-A metszet

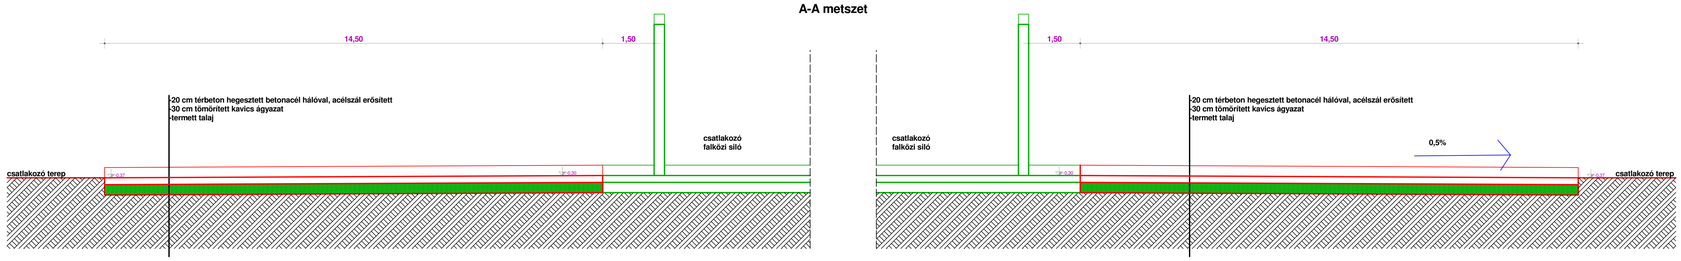

Megjegyzés:
1. Betonminőség:
- szerelő beton: C8/10-Xn(H)-24-fn
- szerkezeti:C 35/45-24/F2-VZ2-XA3 vízzáró, szulfátálló
2. Betonacél: B 60.50
3. Betontakarás: 50 mm

B-B metszet

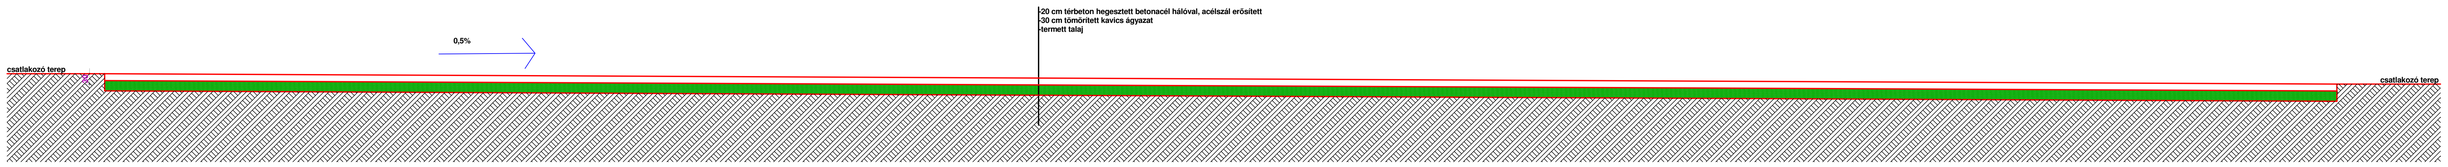

Alaprajz

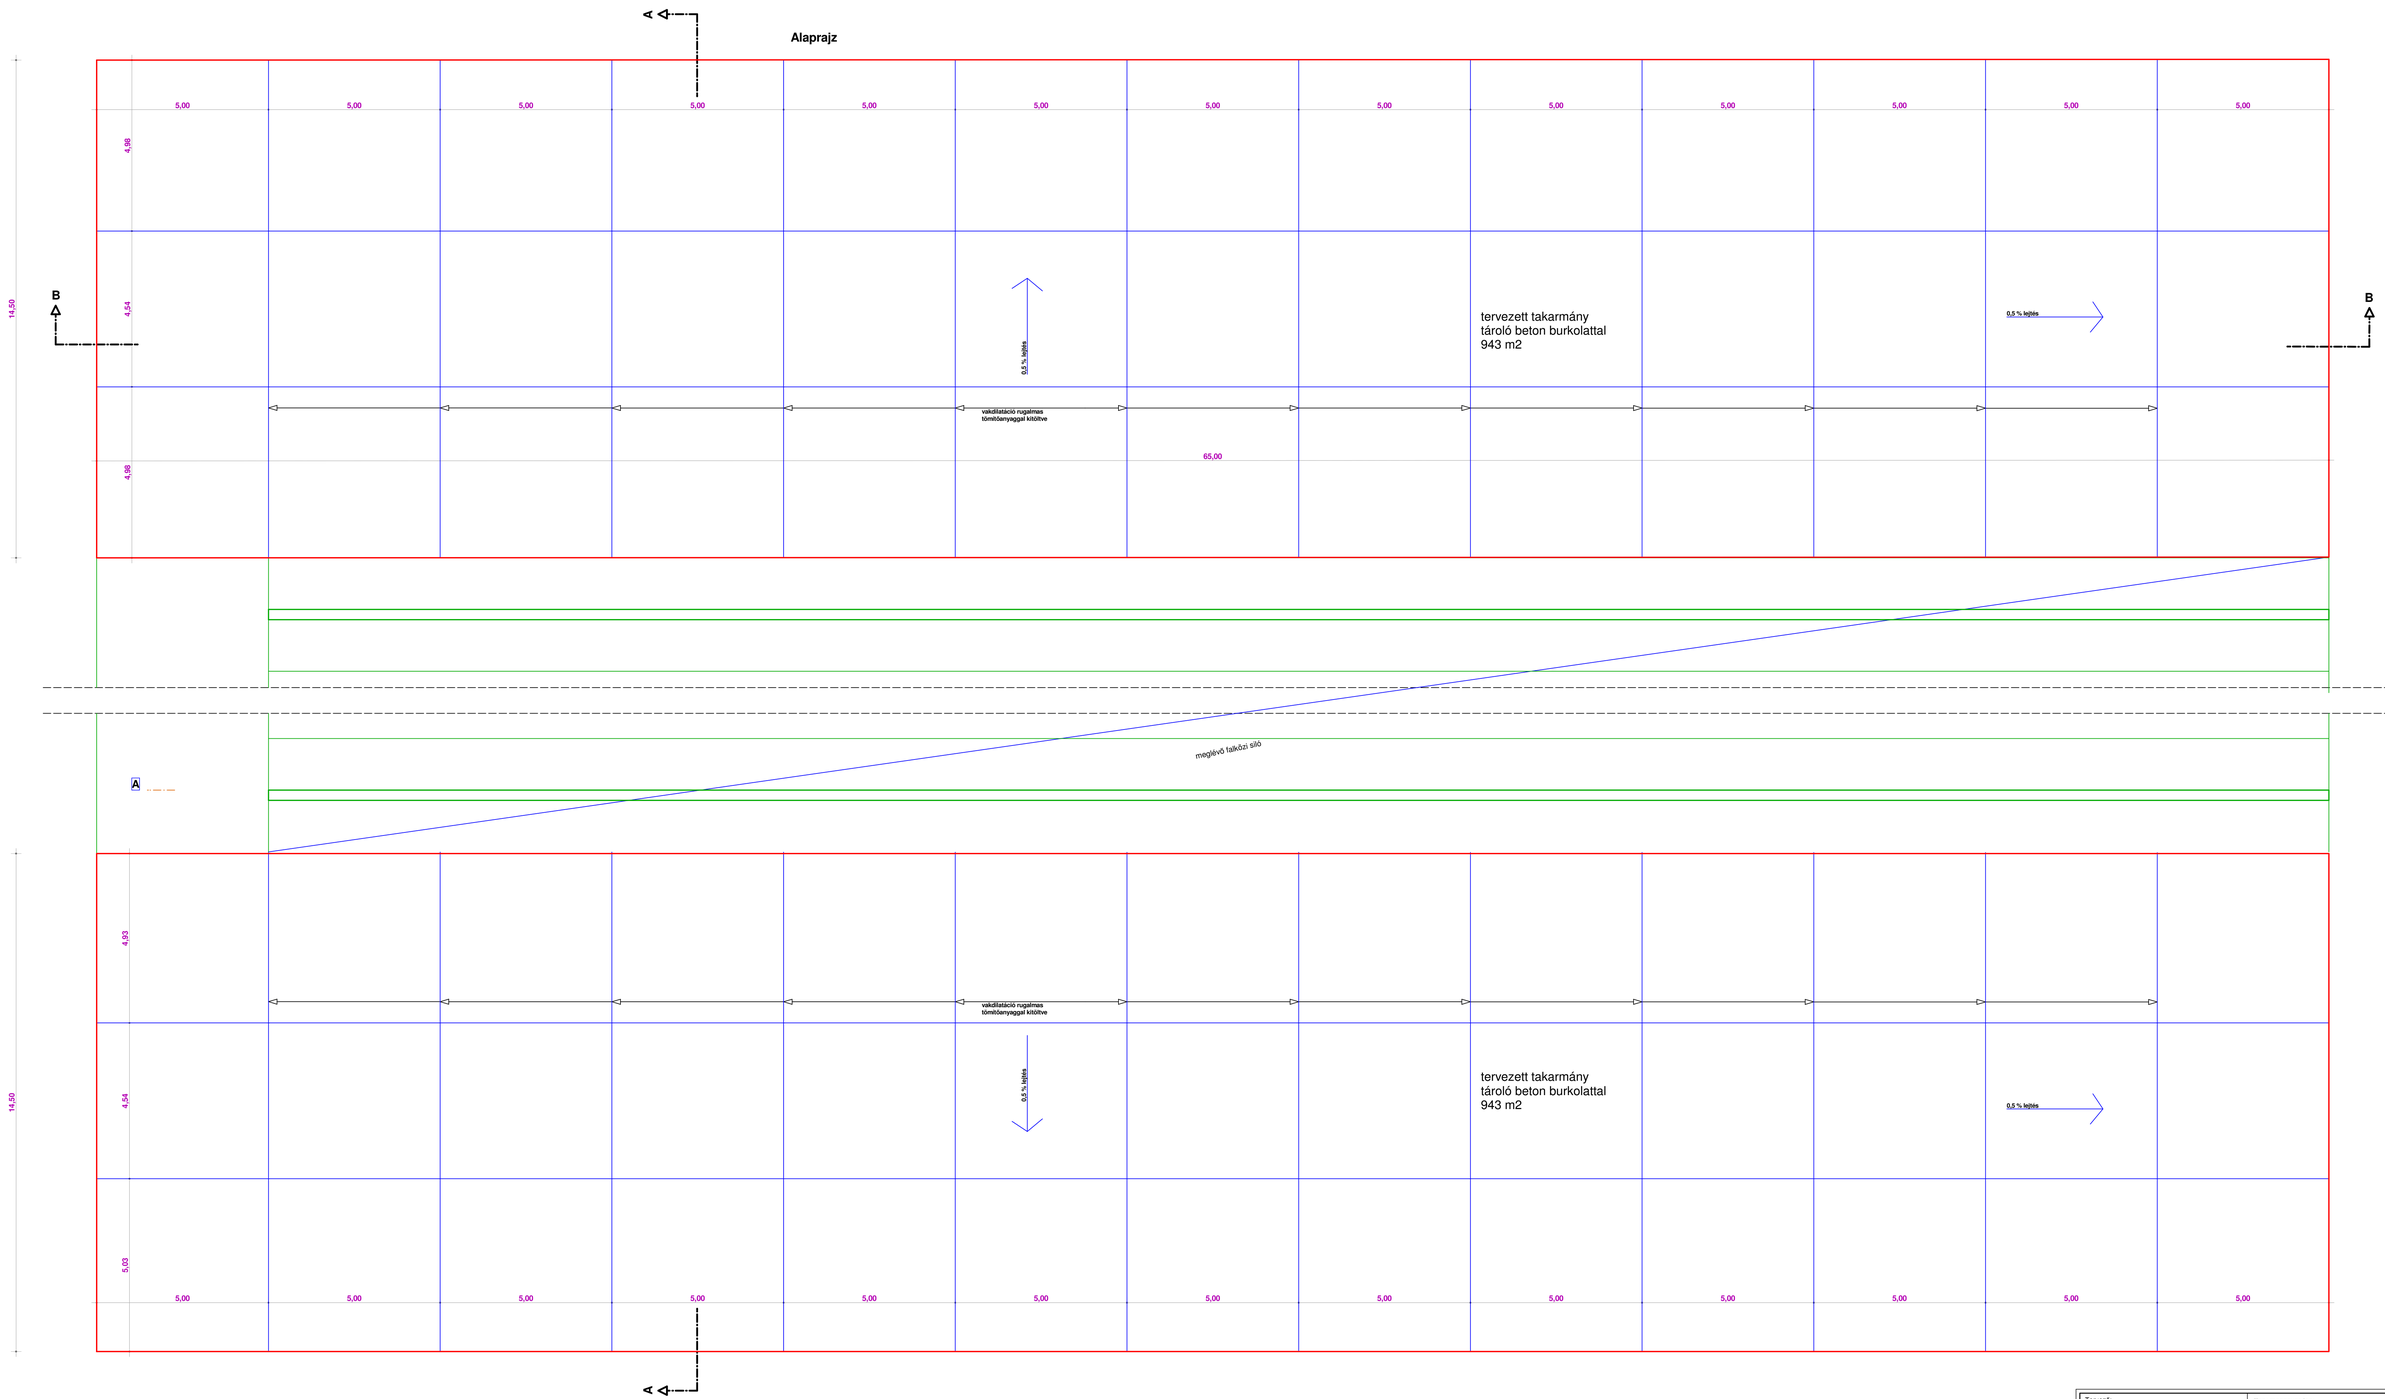

Tervező: **Paronai István okl. építészmérnök** **É-05-0096** **3532 Miskolc, Győri kapu 114/b I/3.** **Tel : (46) 331-094, (20) 9255-887** **e-mail : steve.paronai@gmail.com** **Adószám: 71647854-1-25**	Terv megnevezése: **Esztár külterület 059/5 és 069/1 hrsz-ú szarvasmarha tartó telep korszerűsítésével kapcsolatos kiviteli terv** **1.ütem - mélyépítési műtárgyak**		Törzsszám: **P-85** Dátum: **2017. 12.**
Építtető: **Berettyóménti Zrt.** **4124 Esztár, Bocskai u. 2.**	Rajz megnevezése: **2 db beton takarmánytároló**	Rajzszám: **E - 3**	Lépték: **1:75**