


ASZFALT BEKÖTŐ ÚT 70 m2

A-A metszet

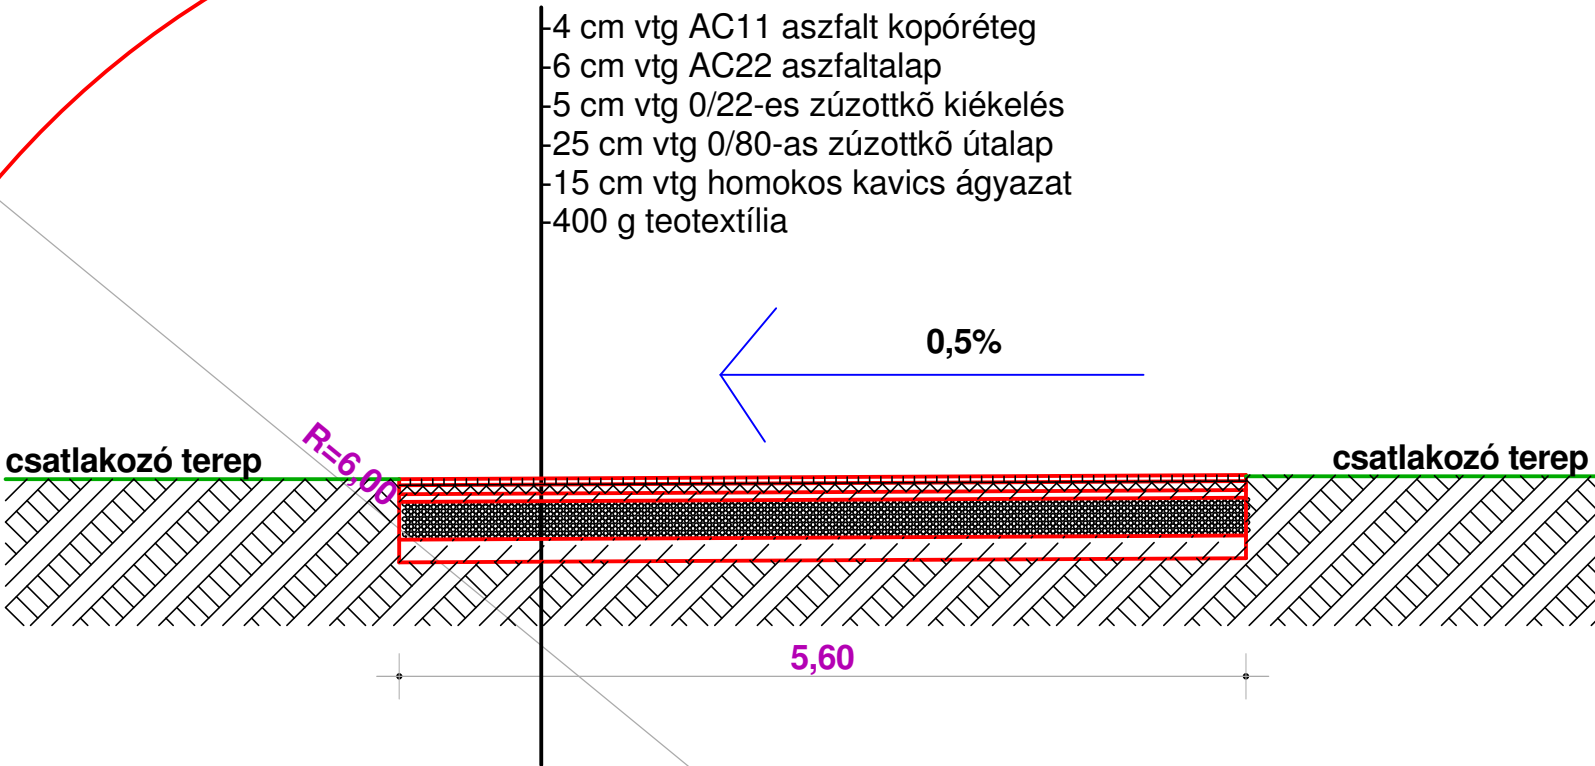

Tervező: Paronai István okl. építészmérnök É-05-0096 3532 Miskolc, Győri kapu 114/b I/3. Tel : (46) 331-094, (20) 9255-887 e-mail : steve.paronai@gmail.com Adószám: 71647854-1-25	Terv megnevezése: Esztár külterület 059/5 és 069/1 hrsz-ú szarvasmarha tartó telep korszerűsítésével kapcsolatos kiviteli terv 1.ütem - mélyépítési műtárgyak		Törzsszám: P-85
	Építető: Berettyómenti Zrt. 4124 Esztár, Bocskai u. 2.	Rajz megnevezése: Aszfalt bekötő út	Rajzszám: E - 5
Dátum: 2017. 12.			Lépték: 1:50